


Detail 7.1 Steildachanschluss

7.1 Steildachanschluss K5/K6/K-Kerag

7.1.1 Anschluss an Steildach mit Aufsparrendämmung

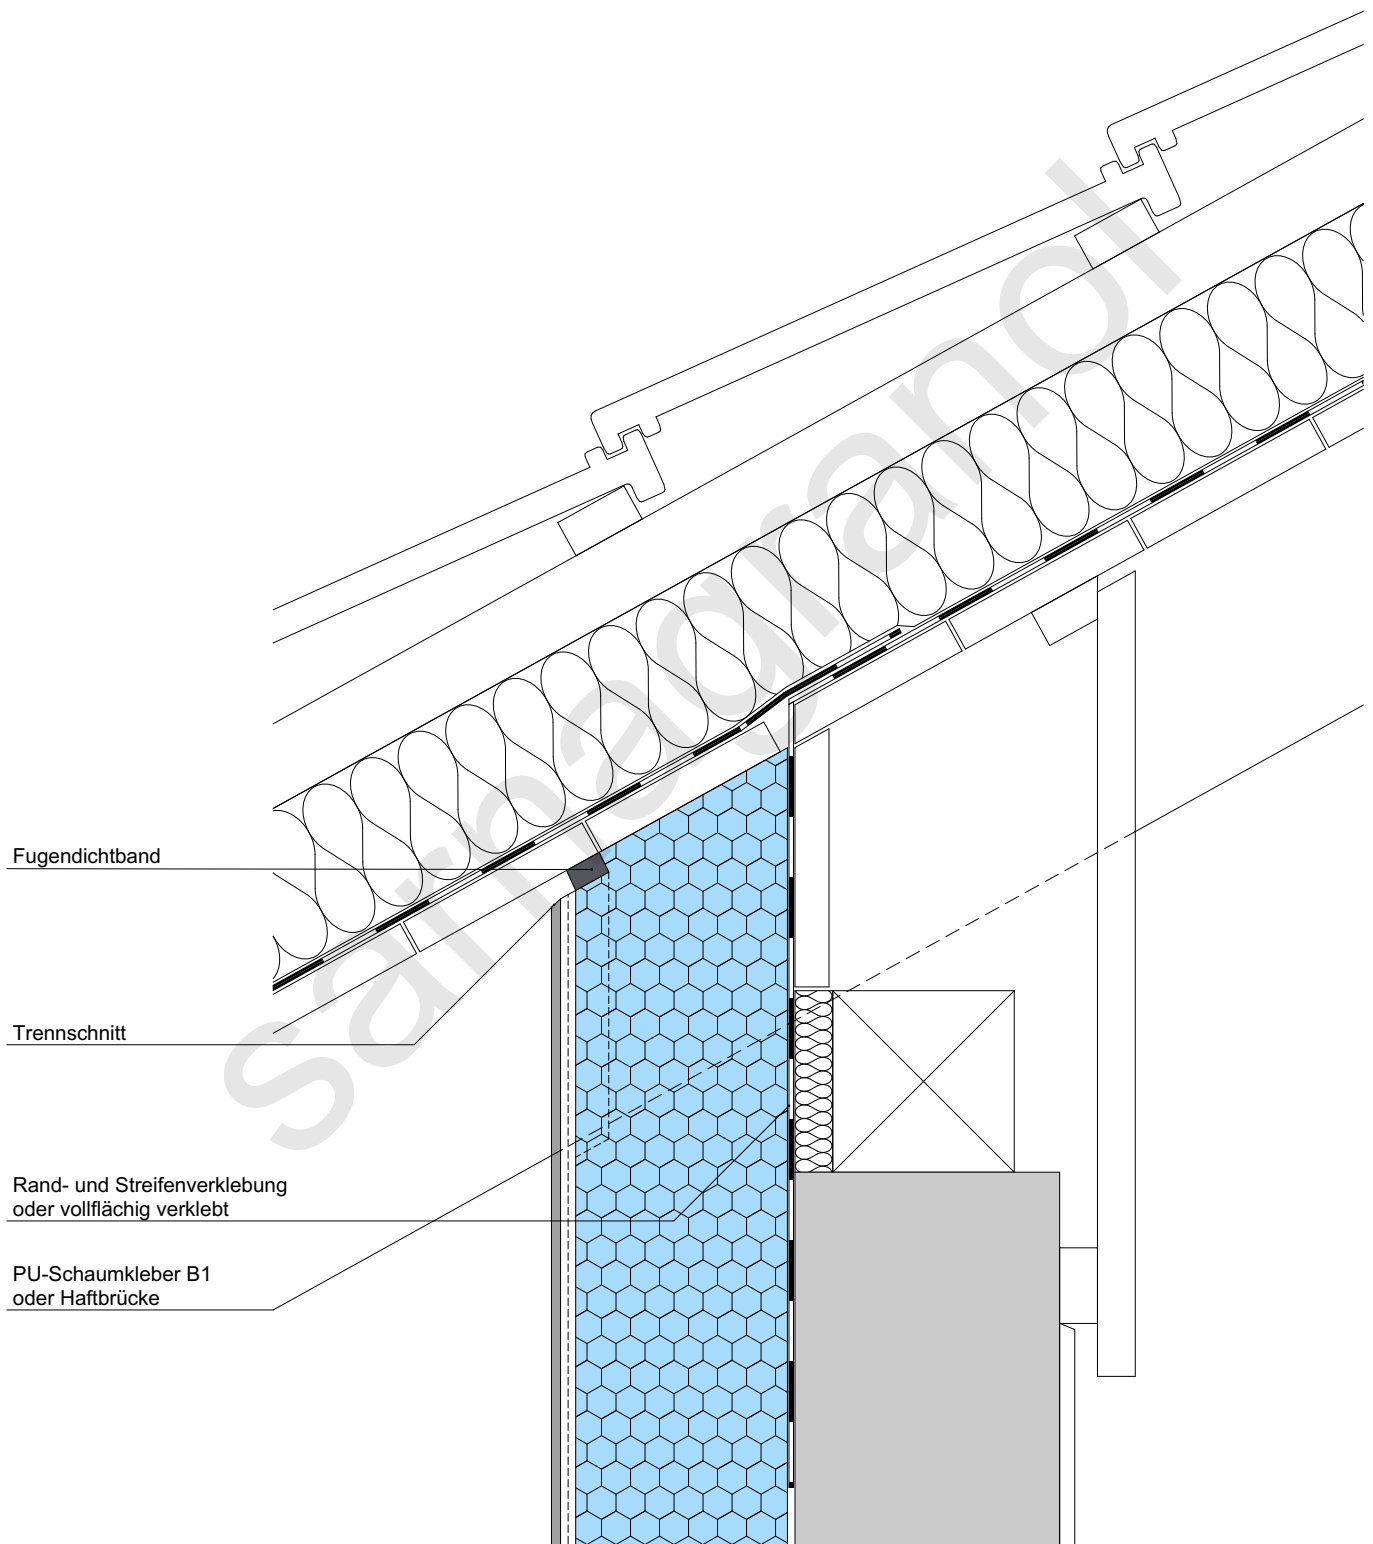

Detail 7.1 Steildachanschluss

7.1 Steildachanschluss K5/K6/K-Kerag

7.1.2 Anschluss mit verbesserter Luftschalldämmung

