


Détail 7.1 Raccord toit à pente

7.1 Raccord toit à pente K5/K6/K-Kerag

7.1.1 Raccord toit à pente avec isolation sur chevrons

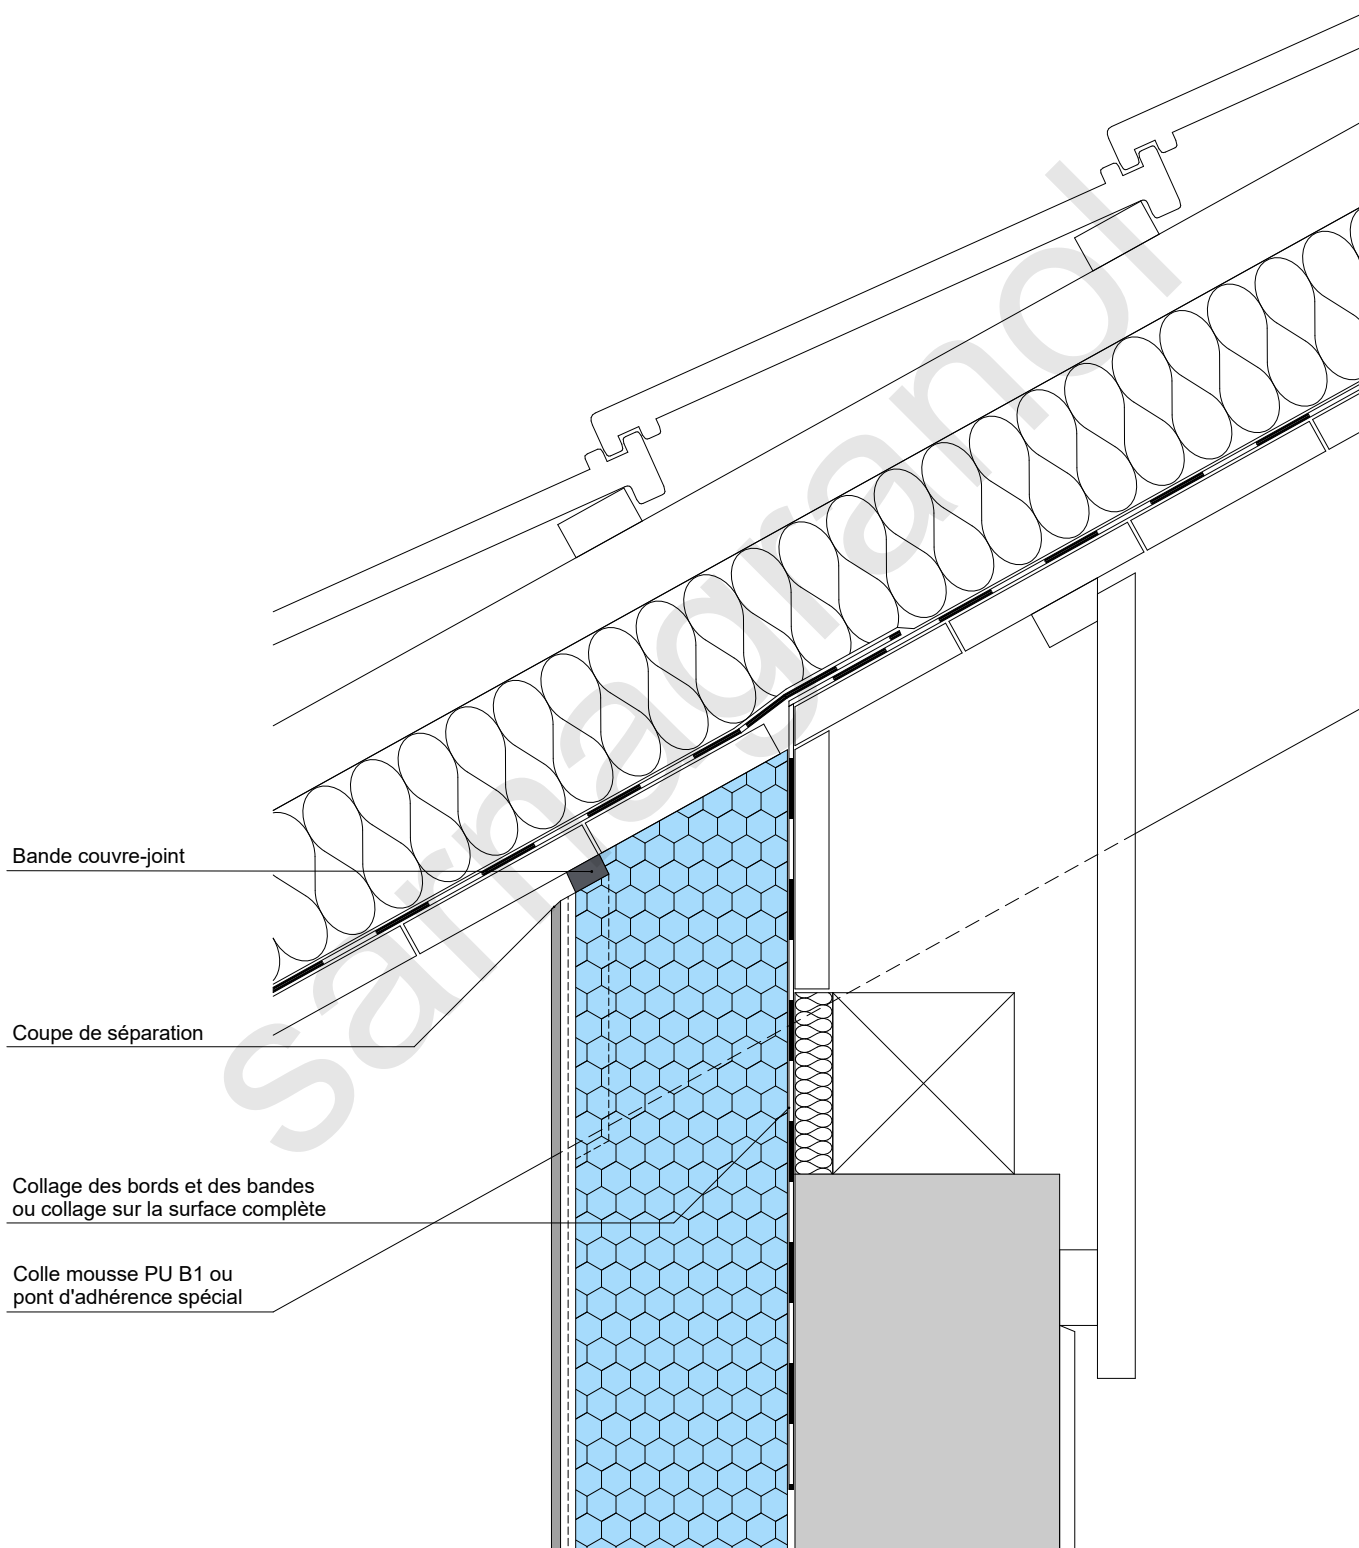

Détail 7.1 Raccord toit à pente

7.1 Raccord toit à pente K5/K6/K-Kerag

7.1.2 Raccord avec isolation acoustique améliorée

